G21 - FAVARDS LAC

Plan de la toiture-terrasse du corps nord

ETAPE 1

EXE-103-B40 IN INDI L

Dessiné par: LM	Date de tracé: 31-05-2022	Échelle: A1-0.1 = 1/200 - 1:1
Approuvé par: JF	Revision: 21	Plot du crayon: Exe

21	17-05-22	LM	Mise à jour Lac
20	16-05-22	LM	Mise à jour Artisans
19	09-05-22	LM	Mise à jour Lac
18	06-04-22	LM	Ajout Escalier Nord
17	04-04-22	LM	Ajout Escalier Nord
16	04-04-22	LM	Mise à jour Aspect Nord
15	04-03-22	LM	Intégration Bio
14	04-03-22	LM	Mise à jour Artisans
13	17-01-22	LM	Mise à jour Aspects
12	14-01-22	LM	Ajout Sanitaires
11	14-01-22	LM	Modifications pour consommation supérieure
10	14-01-22	LM	Modifications pour passage à 1 ascenseur au lieu

LEMAIRE + CORTEL ARCHITECTURE INC.
1 Place Ste-Anne, 1400 Blainville
Tel: 450-435-2100
info@lemaire-cortel.com
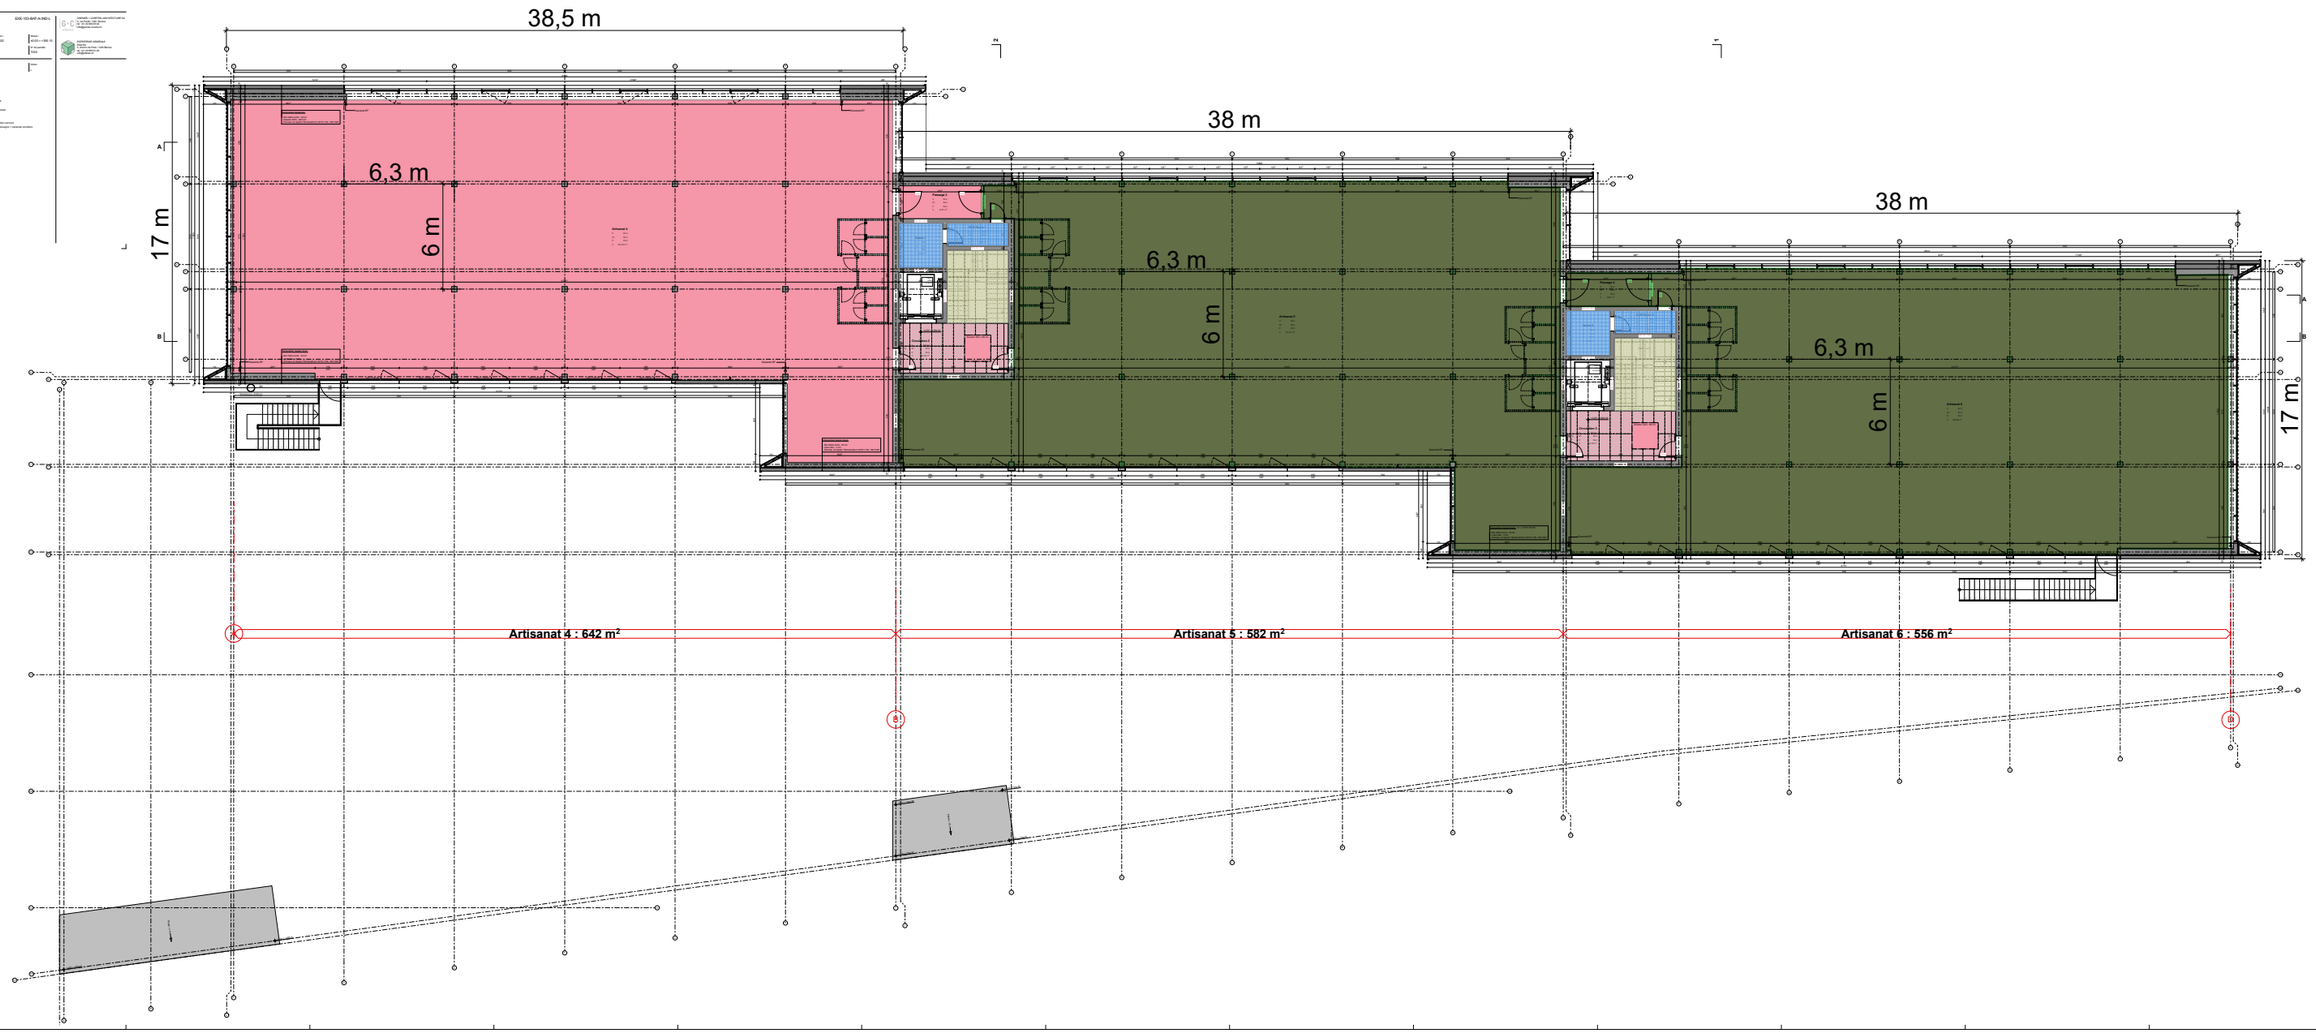
CONSEILLER (ARCHITECTE)
Bélair Inc.
1 Place Ste-Anne, 1400 Blainville
Tel: 450-435-2100
info@belairinc.com